REIDSICHTE

Stijlvol wonen onder het riet

BOUWNUMMER

V

Bouwnummer 1
KAVELOPP: 898 M2

Bouwnummer 2
KAVELOPP: 903 M2

Bouwnummer 3
KAVELOPP: 908 M2

Bouwnummer 4
KAVELOPP: 913 M2

Bouwnummer 5
KAVELOPP: 916 M2

Bouwnummer 6
KAVELOPP: 1.173 M2

Bouwnummer 7
KAVELOPP: 1.180 M2

Kletsterlaan

N

RENVOOI PLATTEGRONDEN:

Telefoon en Data:
- Data outlet RJ45 1x D inbouw

Intercom en Audio:
- Bel
- Drukknop (hoogte +1200)

Lamp (Divers):
- Wandlamp type II
- Contactdoos wandlamp

Schakelaar (hoogte +1050, tenzij anders aangegeven):
- Inbouw schakelaar
- Inbouw serieschakelaar
- Inbouw wisselschakelaar
- Draadloze standenschakelaar (positie n.t.b.)

Ventilatie
- Ventiel 125 d=155 mm toevoer
- Ventiel 125 d=155 mm retour

Verdeler:
- Verdeel inrichting

Wandcontactdoos (hoogte +300, tenzij anders aangegeven):
- Inbouw wandcontactdoos enkel
- Inbouw wandcontactdoos dubbel horizontaal
- Opbouw wandcontactdoos dubbel verticaal
- Perilex wandcontactdoos 3F, N, PE
- Perilex wandcontactdoos 2F, 2N, PE

Elektrische Verbruiker (Diverse):
- Aansluitpunt buisleiding ledig
- Aansluitpunt 1F, N, PE
- Centraal Aard Punt (CAP)
- Aardmat
- Centraaldoos vierkant
- Rookmelder

Thermostaat:
- Thermostaat (hoogte +1500)

Verdeler:
- Vloerverwarming verdeler

Gebruikte afkortingen:

KR = Kruipluik t.b.v. toegang kruipruimte
MK = Meterkast
AFZ = Afzuigkap
KK = Koelkast
VW = Vaatwasser
B = Boiler / Quooker
KT = Kook toestel
alg. = Algemeen
VB = Vloeverwarming verdeler blok
RM = Rookmelder
WM = Wasmachine
WD = Wasdroger
WP = Warmtepomp
CAP = Centraal aardpunt
e-rad. = Elektrische radiator / paneelverwarmer
wtw = Warmte terugwin unit
mv = Mechanische ventilatie
Th = Thermostaat

RENVOOI GEVELS:

Positie gevelarmatuur voordeur
type en kleur conform nadere opgave (i.o.m. architect)

Positie gevelarmatuur achterdeur
type en kleur conform nadere opgave (i.o.m. architect)

printdatum **dinsdag 29 november 2022**
filenaam **VDH-AC23-Plan.pln**

ARCHITECTEN

Bauke Tuinstra
Doeke van Wieren
Bourboomweg 26
9112 HL Burdaard
T 0519 241550
F 0519 241559
E info@TWA-architecten.nl
W www.TWA-architecten.nl

werk **7 villa's Kletsterlaan Drachten**
opdrachtgever **Harns Invest**
werknummer **1470**
datum **29.11.2022**
gewijzigd **-**
schaal
bladnr. **VK-100**
onderwerp **Renvooi verkoop**

Begane grond

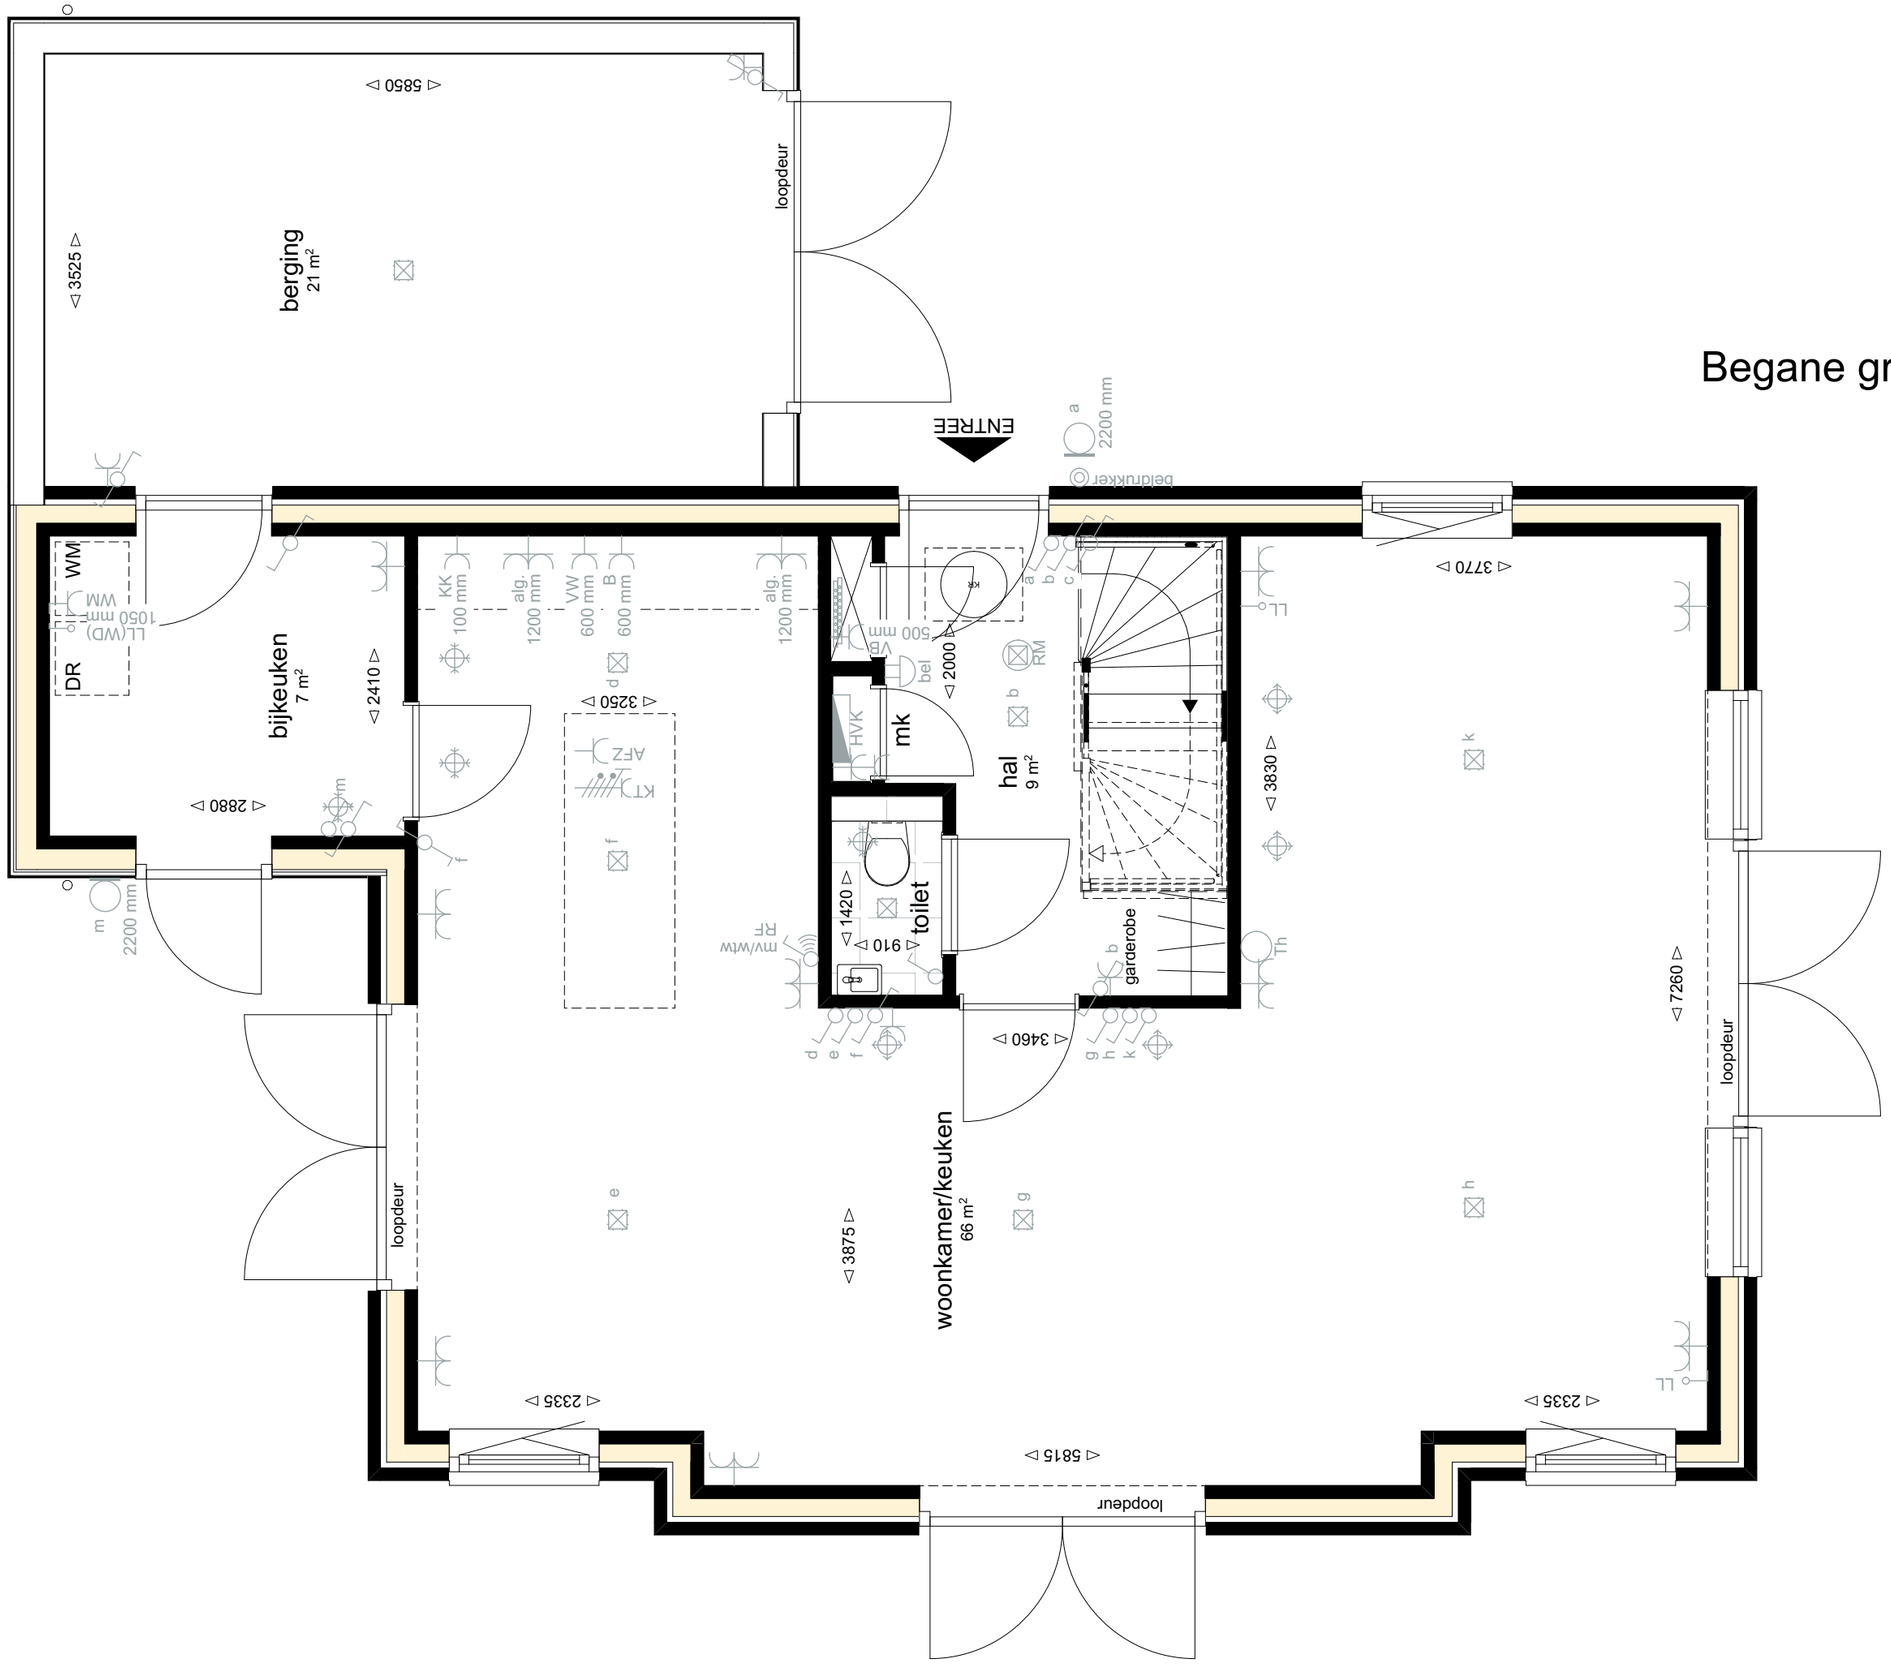

onderwerp

Begane grond
Bouwnummer 05

bladnr. **VK-150**

datum **29.11.2022**
gewijzigd -
schaal **1:50**

werk **7 villa's Kletsterlaan Drachten**
opdrachtgever **Harns Invest**
werknummer **1470**

Bauke Tuinstra
Doeke van Wieren

Bourboomweg 26
9112 HL Burdaard

T 0519 241550
F 0519 241559

E info@TWA-architecten.nl
W www.TWA-architecten.nl

ARCHITECTEN

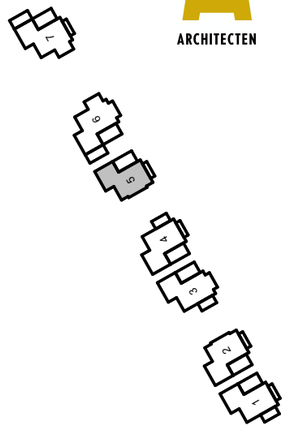

printdatum **dinsdag 29 november 2022**
filenaam **VDH-AC33-Plan.pln**

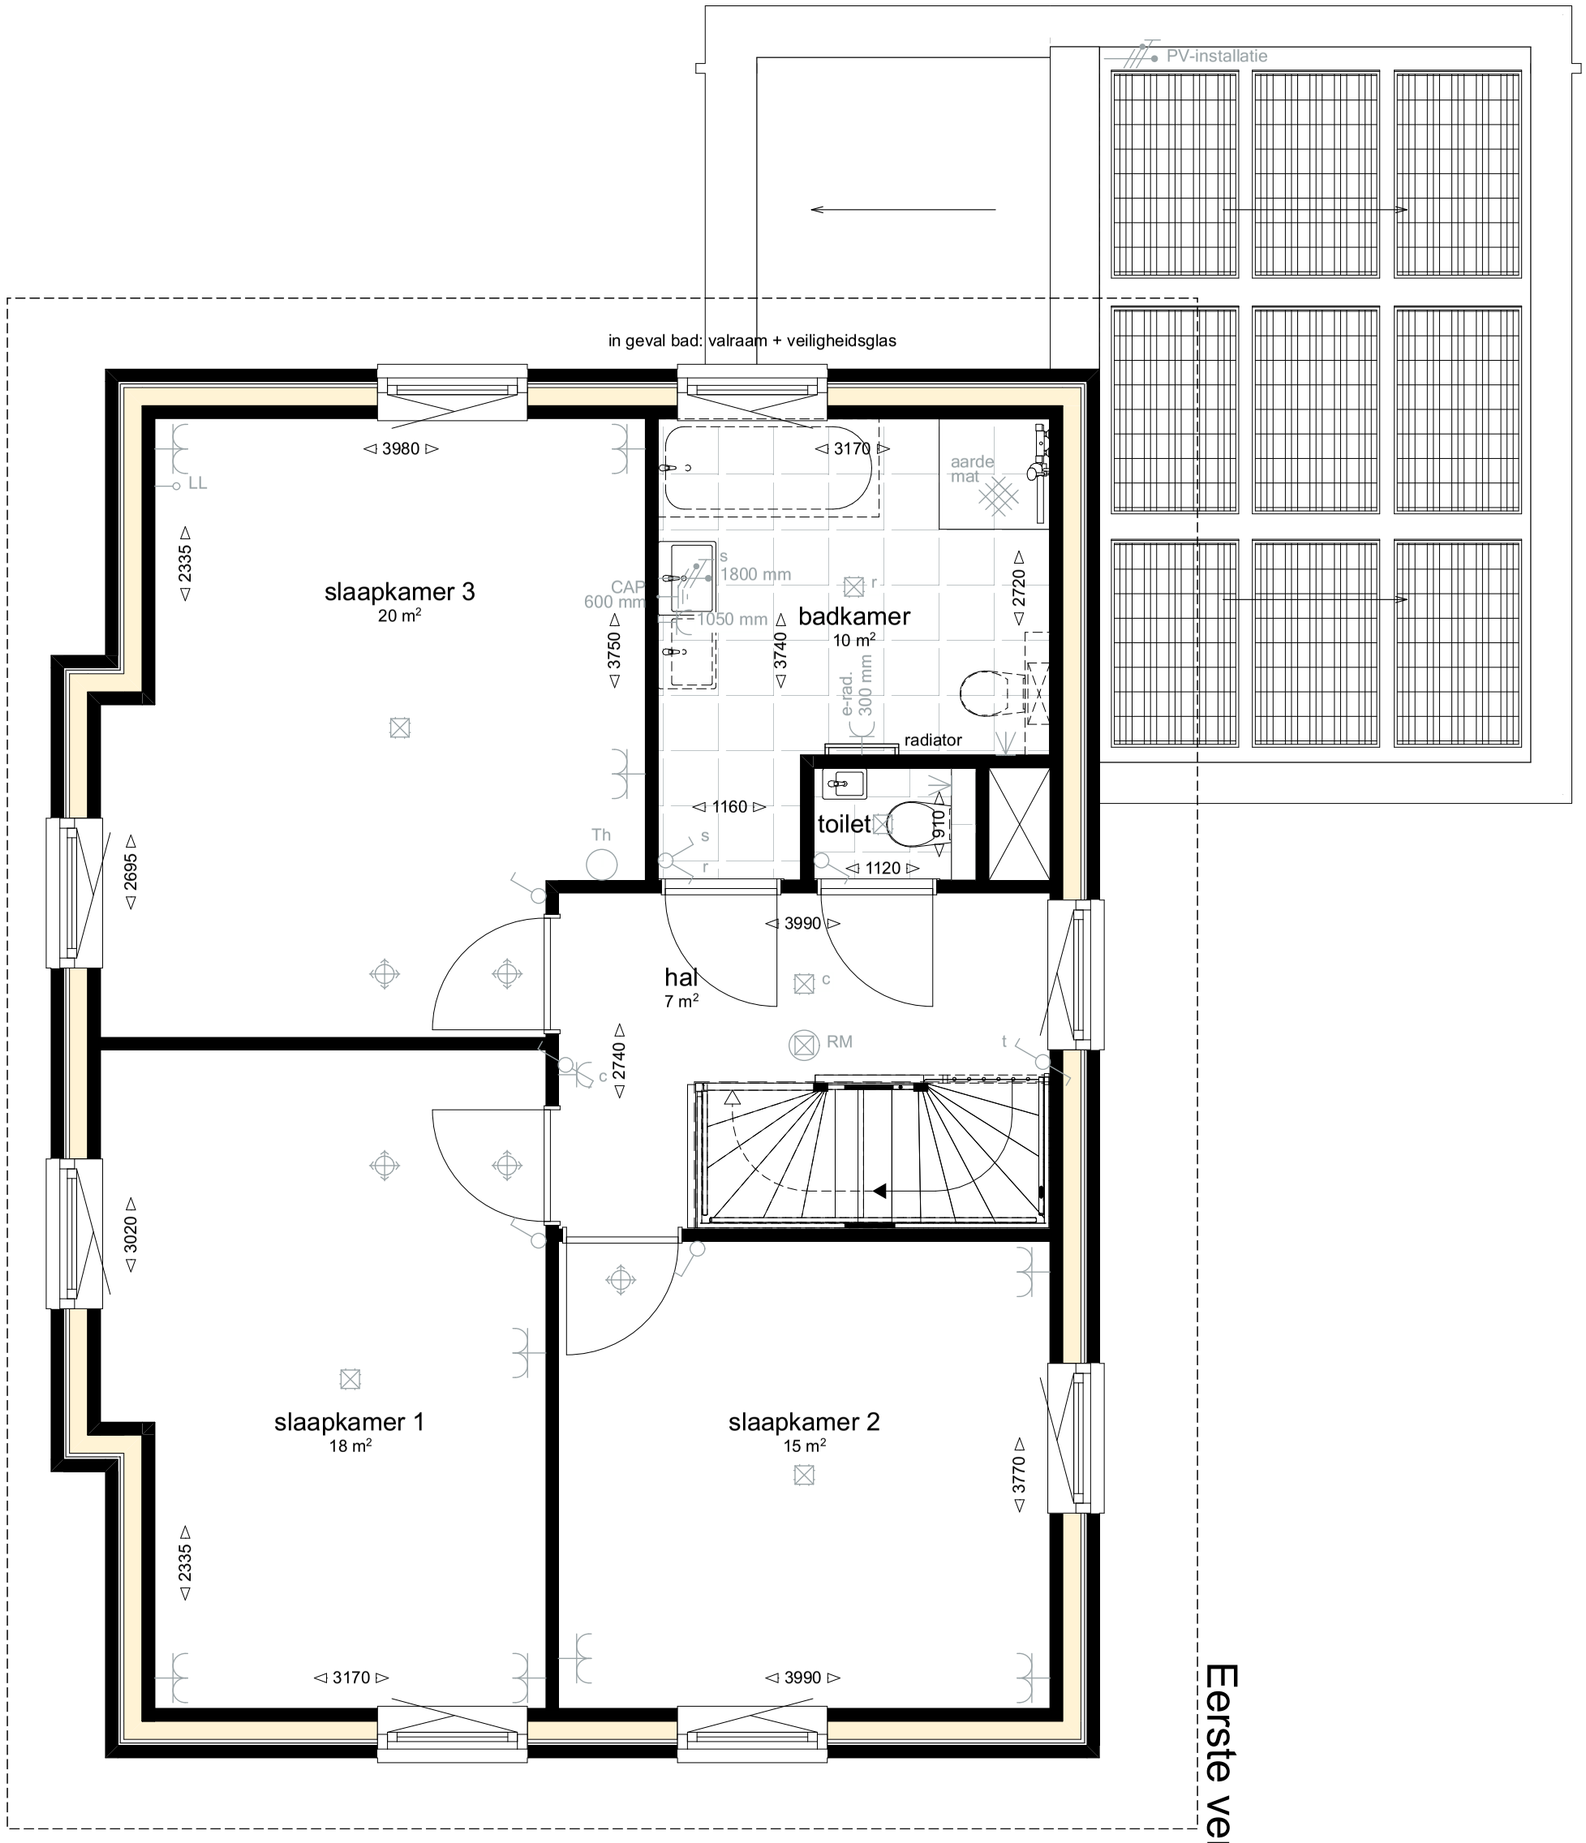

Eerste verdieping

onderwerp

Eerste verdieping
Bouwnummer 05

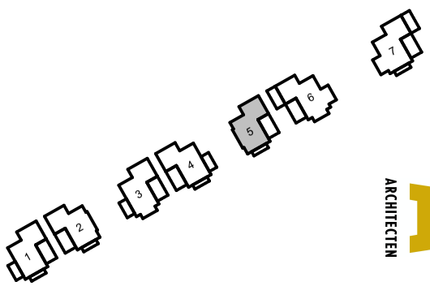

ARCHITECTEN

werk **7 villa's Kletsterlaan Drachten**
opdrachtgever **Harns Invest**
werknummer **1470**

datum **29.11.2022**
gewijzigd **-**
schaal **1:50**

bladnr.
VK-151

printdatum **dinsdag 29 november 2022**
filenaam **VDH-AC23-Plan.pln**

Bauke Tuinstra
Doeke van Wieren
Bourboomweg 26
9112 HL Burdaard
T 0519 241550
F 0519 241559
E info@TWA-architecten.nl
W www.TWA-architecten.nl

onderwerp

Tweede verdieping
Bouwnummer 05

Tweede verdieping

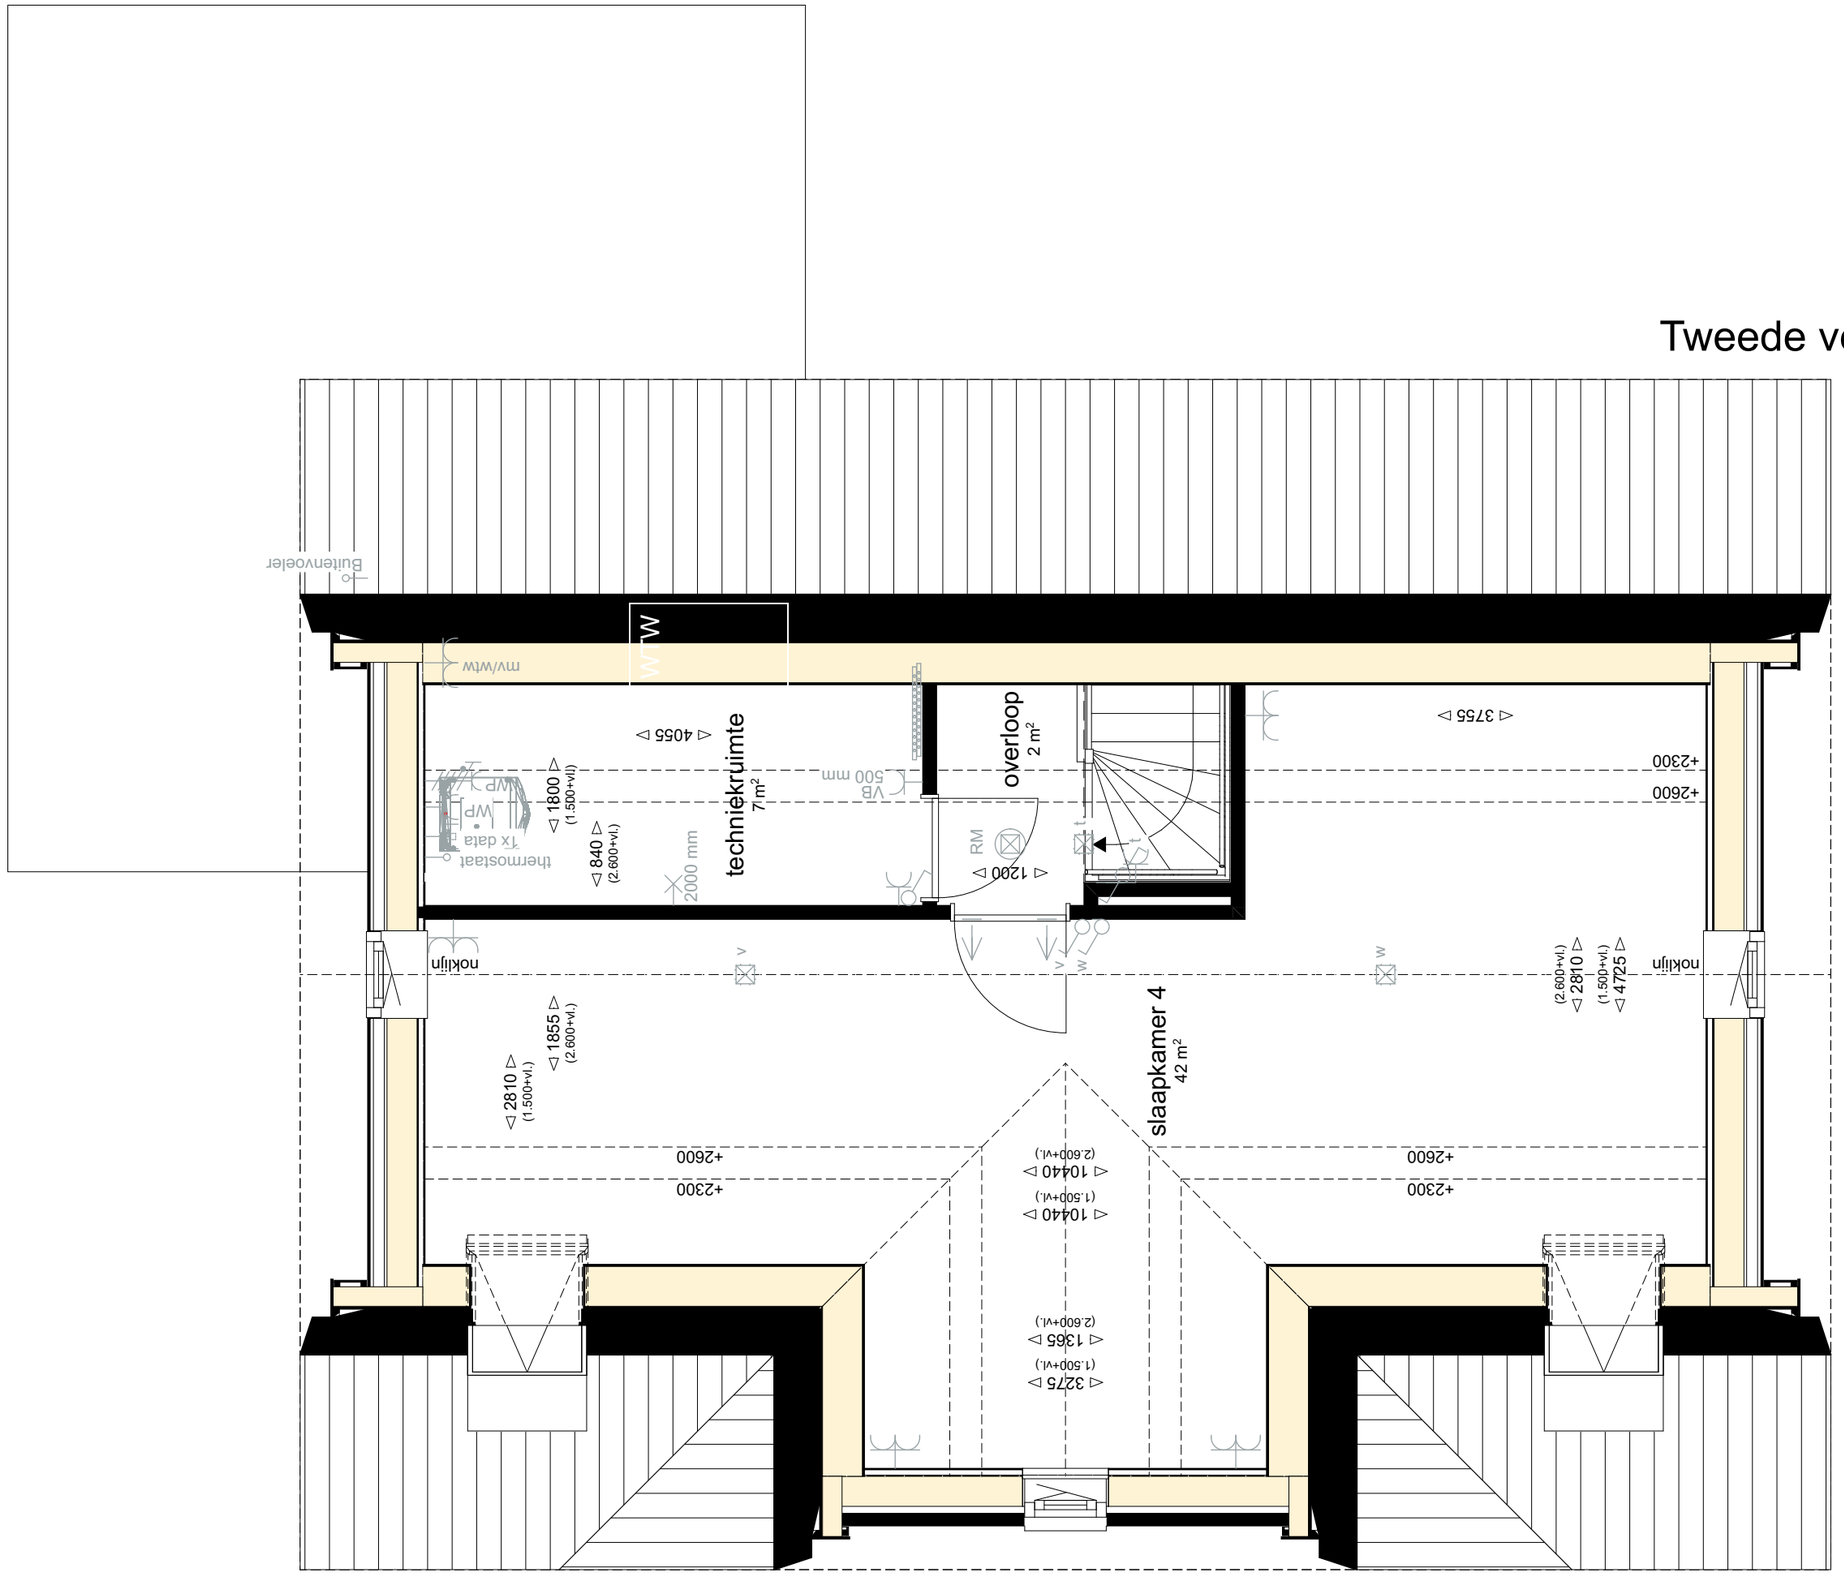

werk **7 villa's Kletsterlaan Drachten**
opdrachtgever **Harns Invest**
werknummer **1470**

Bauke Tuinstra
Doeke van Wieren

datum **29.11.2022**
gewijzigd **-**
schaal **1:50**

bladnr. **VK-152**

Bourboomweg 26
9112 HL Burdaard

T 0519 241550
F 0519 241559

E info@TWA-architecten.nl
W www.TWA-architecten.nl

ARCHITECTEN

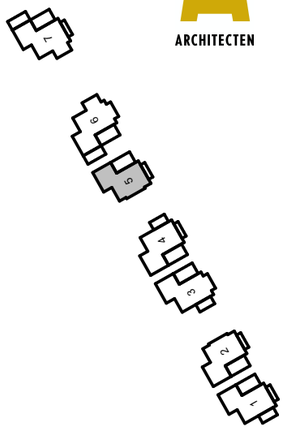

printdatum **dinsdag 29 november 2022**
filenaam **VDH-AC33-Plan.pln**

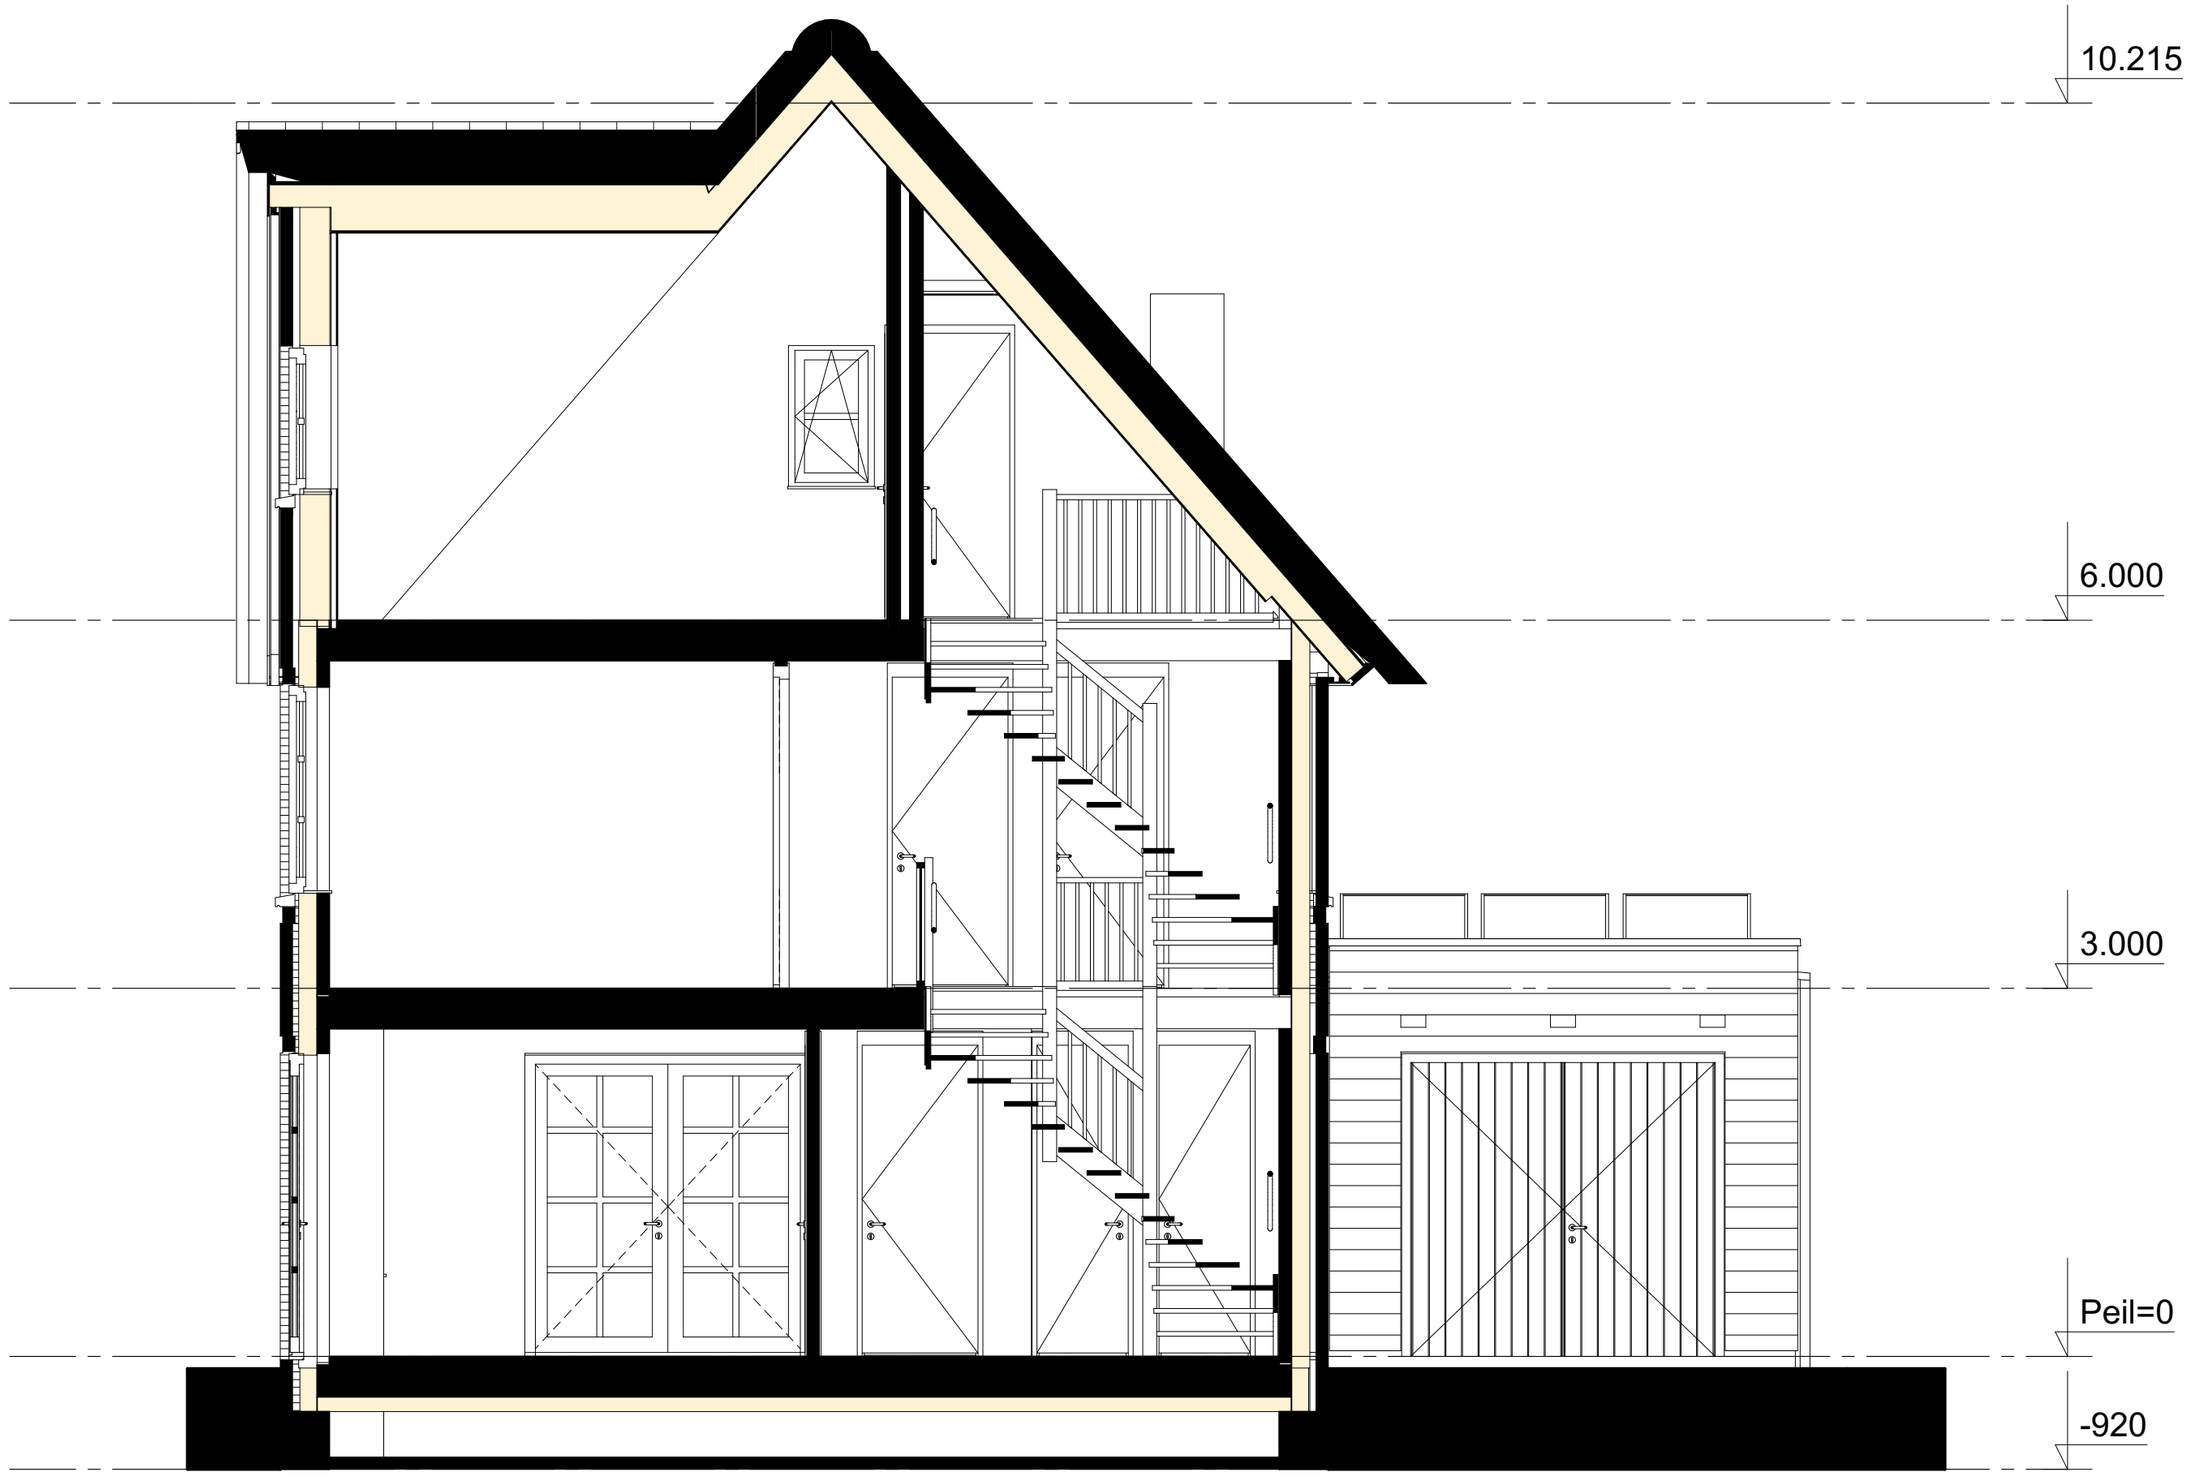

Doorsnede A-A

printdatum **dinsdag 29 november 2022**
filenaam **VDH-AC23-Plan.pln**

ARCHITECTEN

werk **7 villa's Kletsterlaan Drachten**
opdrachtgever **Harns Invest**
werknummer **1470**

datum **29.11.2022**
gewijzigd **-**
schaal **1:50**

bladnr. **VK-250**

onderwerp **Doorsnede A-A Bouwnummer 05**

Bauke Tuinstra
Doeke van Wieren
Bourboomweg 26
9112 HL Burdaard
T 0519 241550
F 0519 241559
E info@TWA-architecten.nl
W www.TWA-architecten.nl

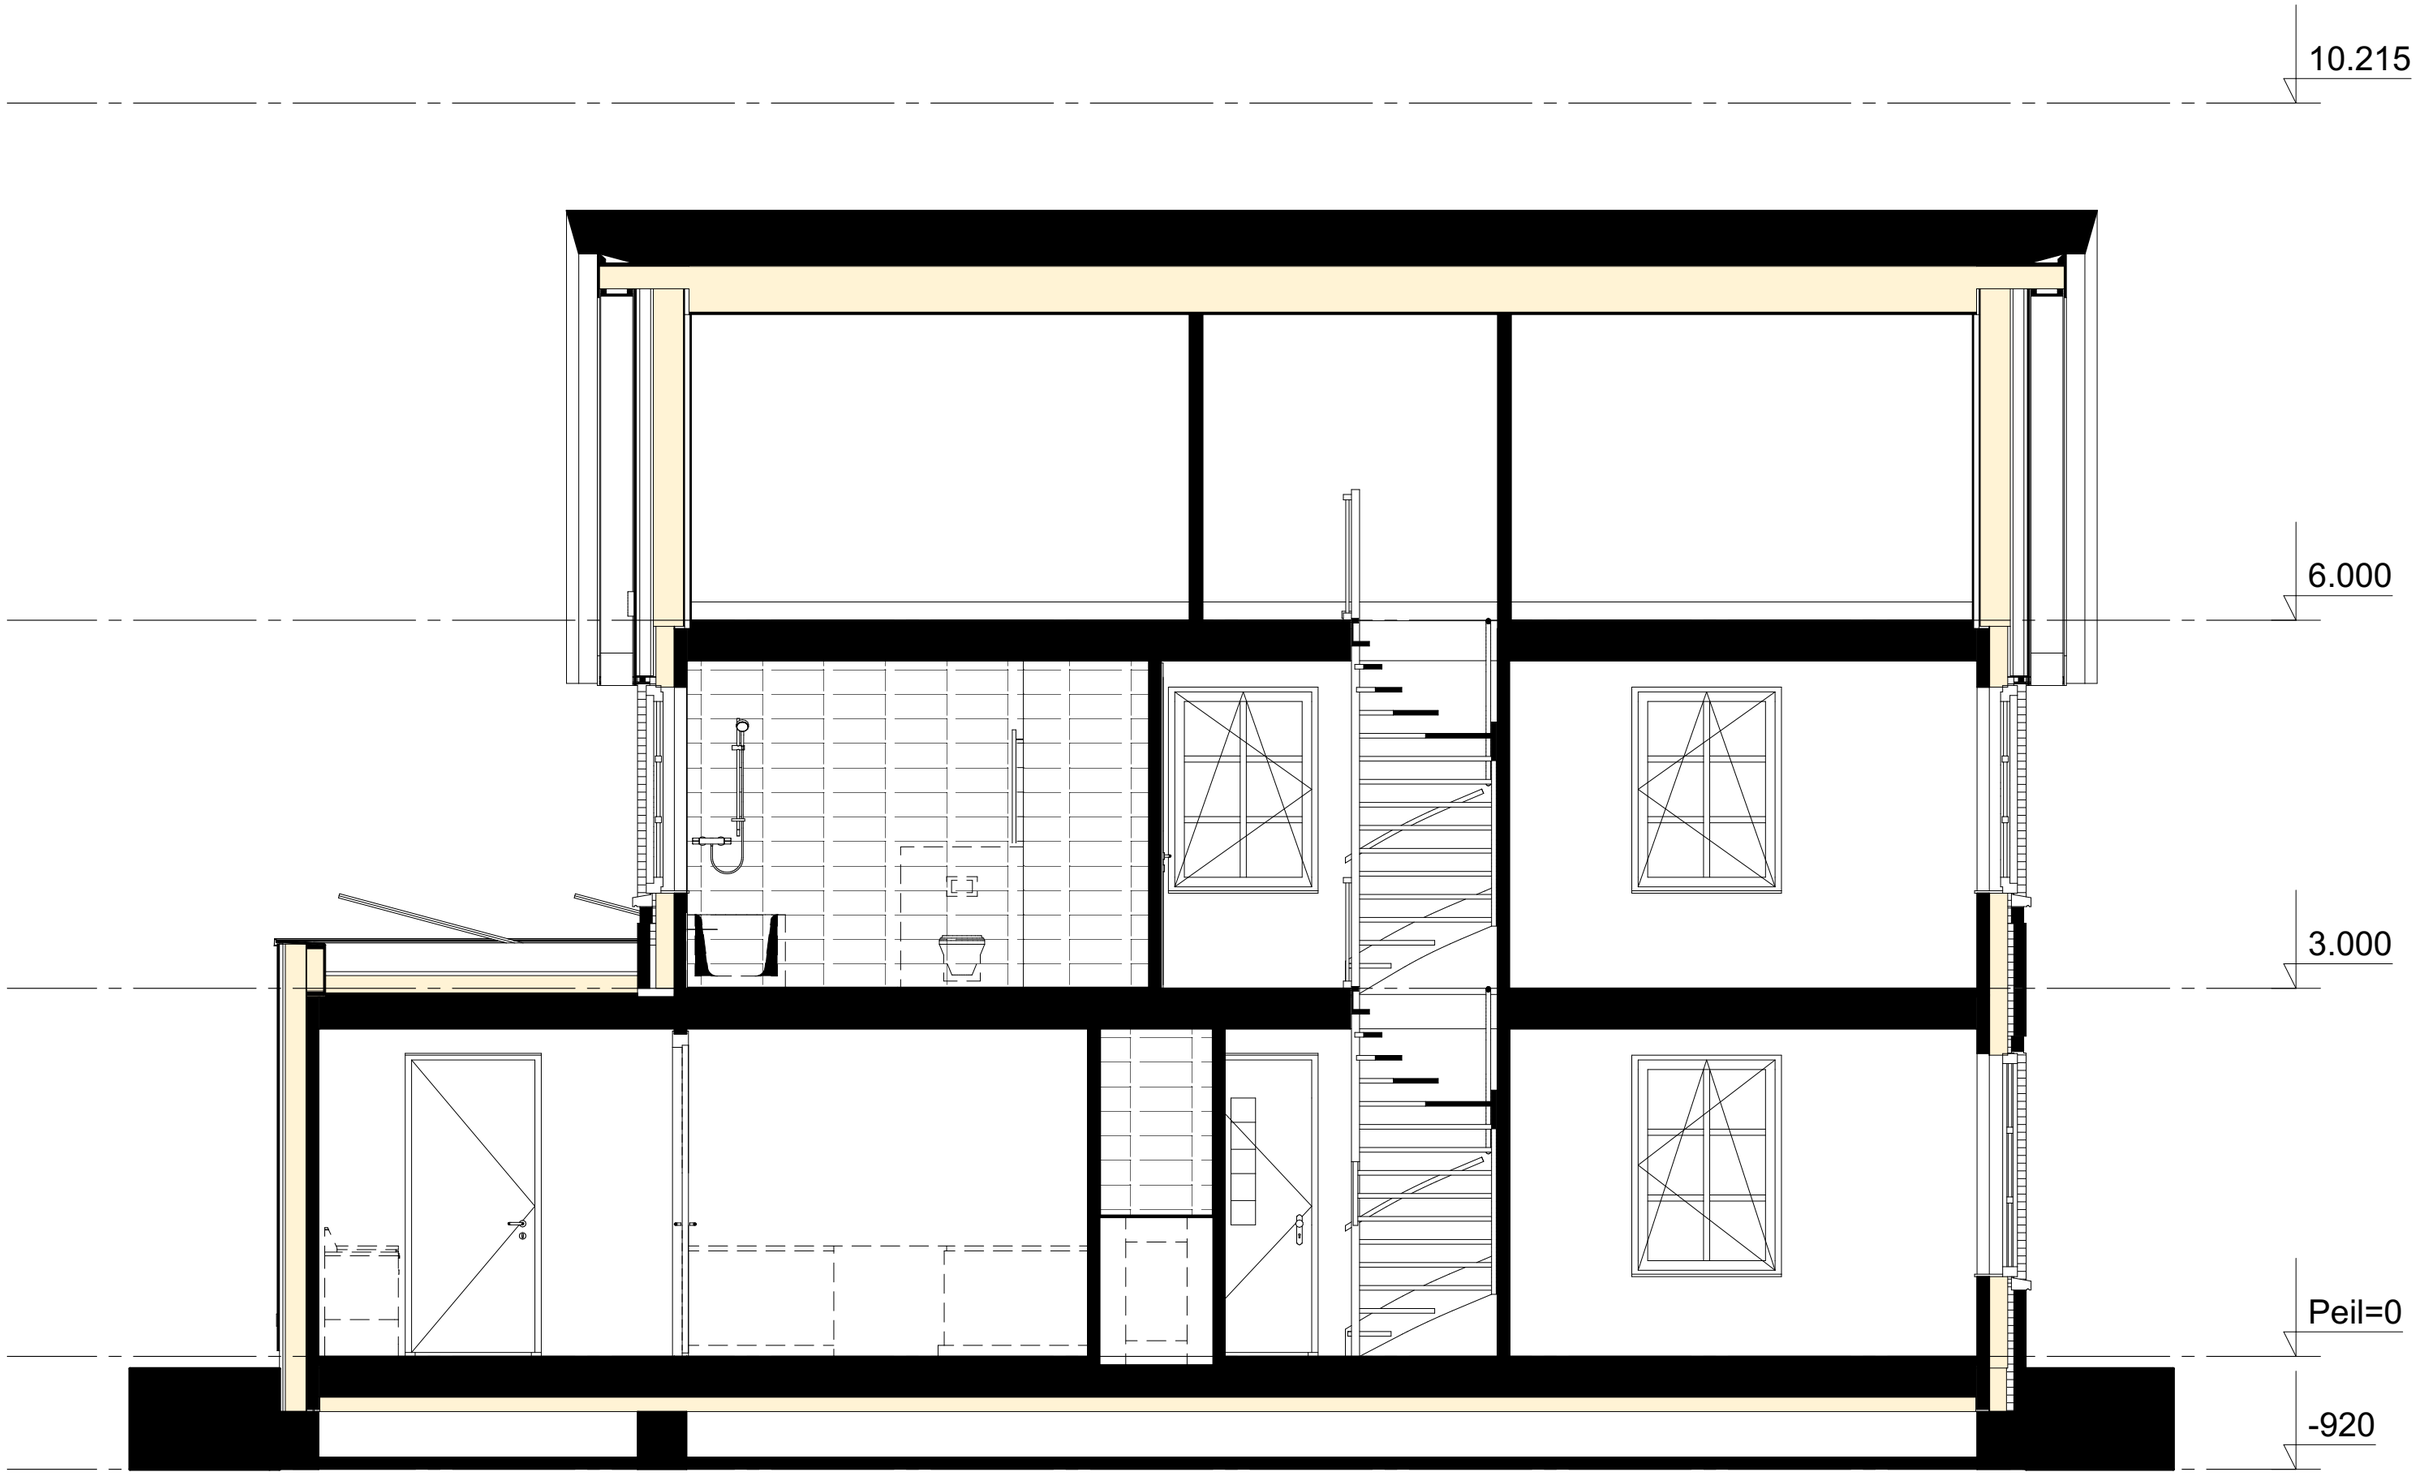

Doorsnede B-B

printdatum **dinsdag 29 november 2022**
filenaam **VDH-AC23-Plan.pln**

ARCHITECTEN

werk **7 villa's Kletsterlaan Drachten**
opdrachtgever **Harns Invest**
werknummer **1470**

datum **29.11.2022**
gewijzigd **-**
schaal **1:50**

bladnr.
VK-251

onderwerp
Doorsnede B-B
Bouwnummer 05

Bauke Tuinstra
Doeke van Wieren
Bourboomweg 26
9112 HL Burdaard
T 0519 241550
F 0519 241559
E info@TWA-architecten.nl
W www.TWA-architecten.nl

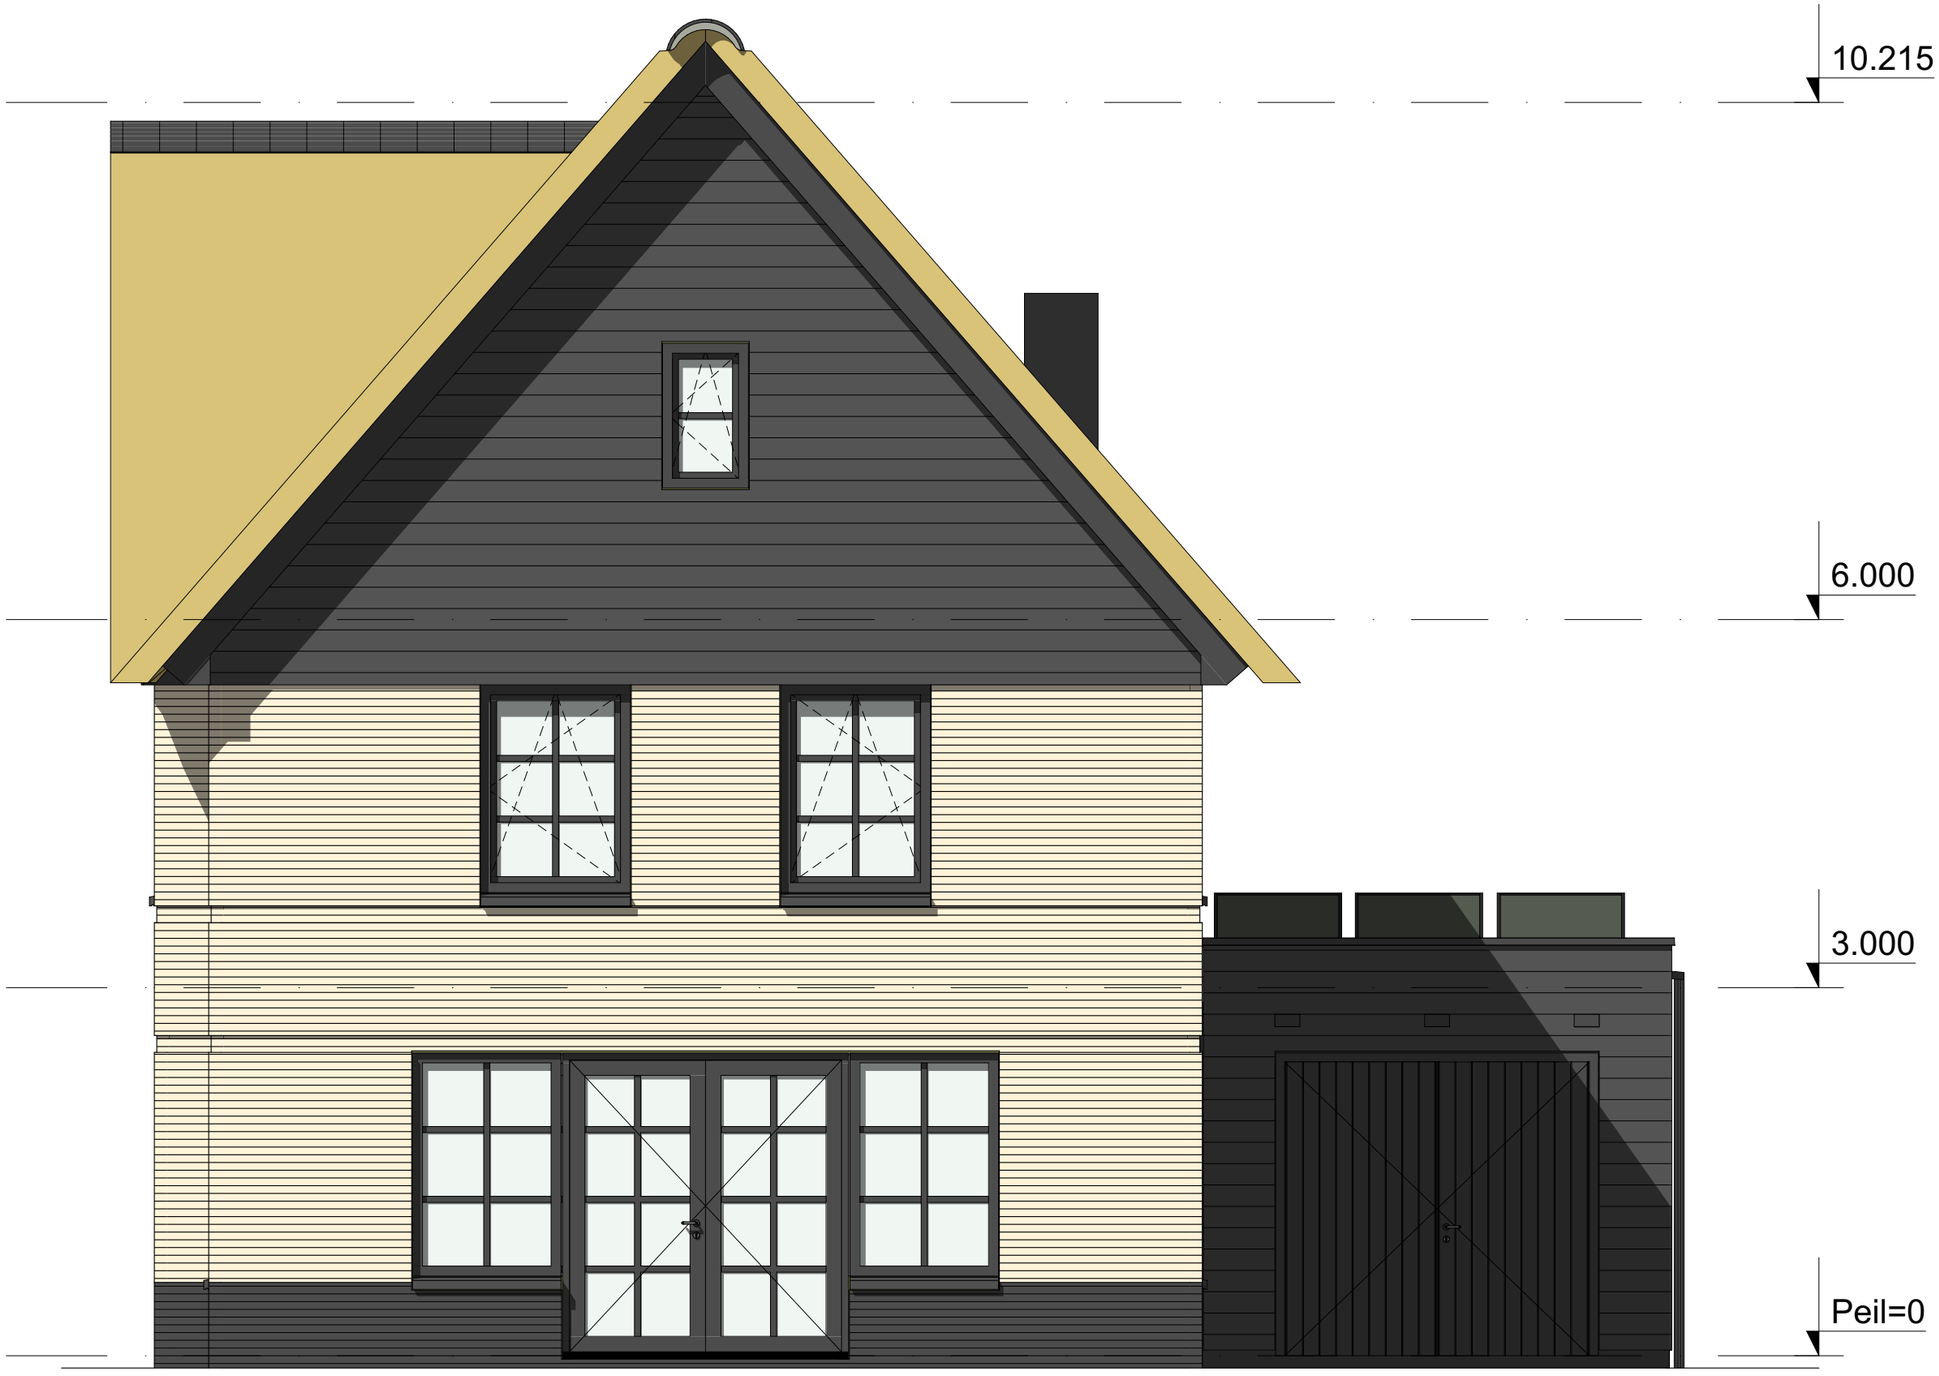

Voorgevel

printdatum **dinsdag 29 november 2022**
filenaam **VDH-AC23-Plan.pln**

ARCHITECTEN

Bauke Tuinstra
Doeke van Wieren

Bourboomweg 26
9112 HL Burdaard

T 0519 241550
F 0519 241559

E info@TWA-architecten.nl
W www.TWA-architecten.nl

werk **7 villa's Kletsterlaan Drachten**
opdrachtgever **Harns Invest**
werknummer **1470**

datum **29.11.2022**
gewijzigd **-**
schaal **1:50**

bladnr.
VK-350

onderwerp
Voorgevel
Bouwnummer 05

Linker zijgevel

printdatum **dinsdag 29 november 2022**
filenaam **VDH-AC23-Plan.pln**

ARCHITECTEN

werk **7 villa's Kletsterlaan Drachten**
opdrachtgever **Harns Invest**
werknummer **1470**

datum **29.11.2022**
gewijzigd **-**
schaal **1:50**

bladnr.
VK-351

onderwerp
Linker zijgevel
Bouwnummer 05

Bauke Tuinstra
Doeke van Wieren
Bourboomweg 26
9112 HL Burdaard
T 0519 241550
F 0519 241559
E info@TWA-architecten.nl
W www.TWA-architecten.nl

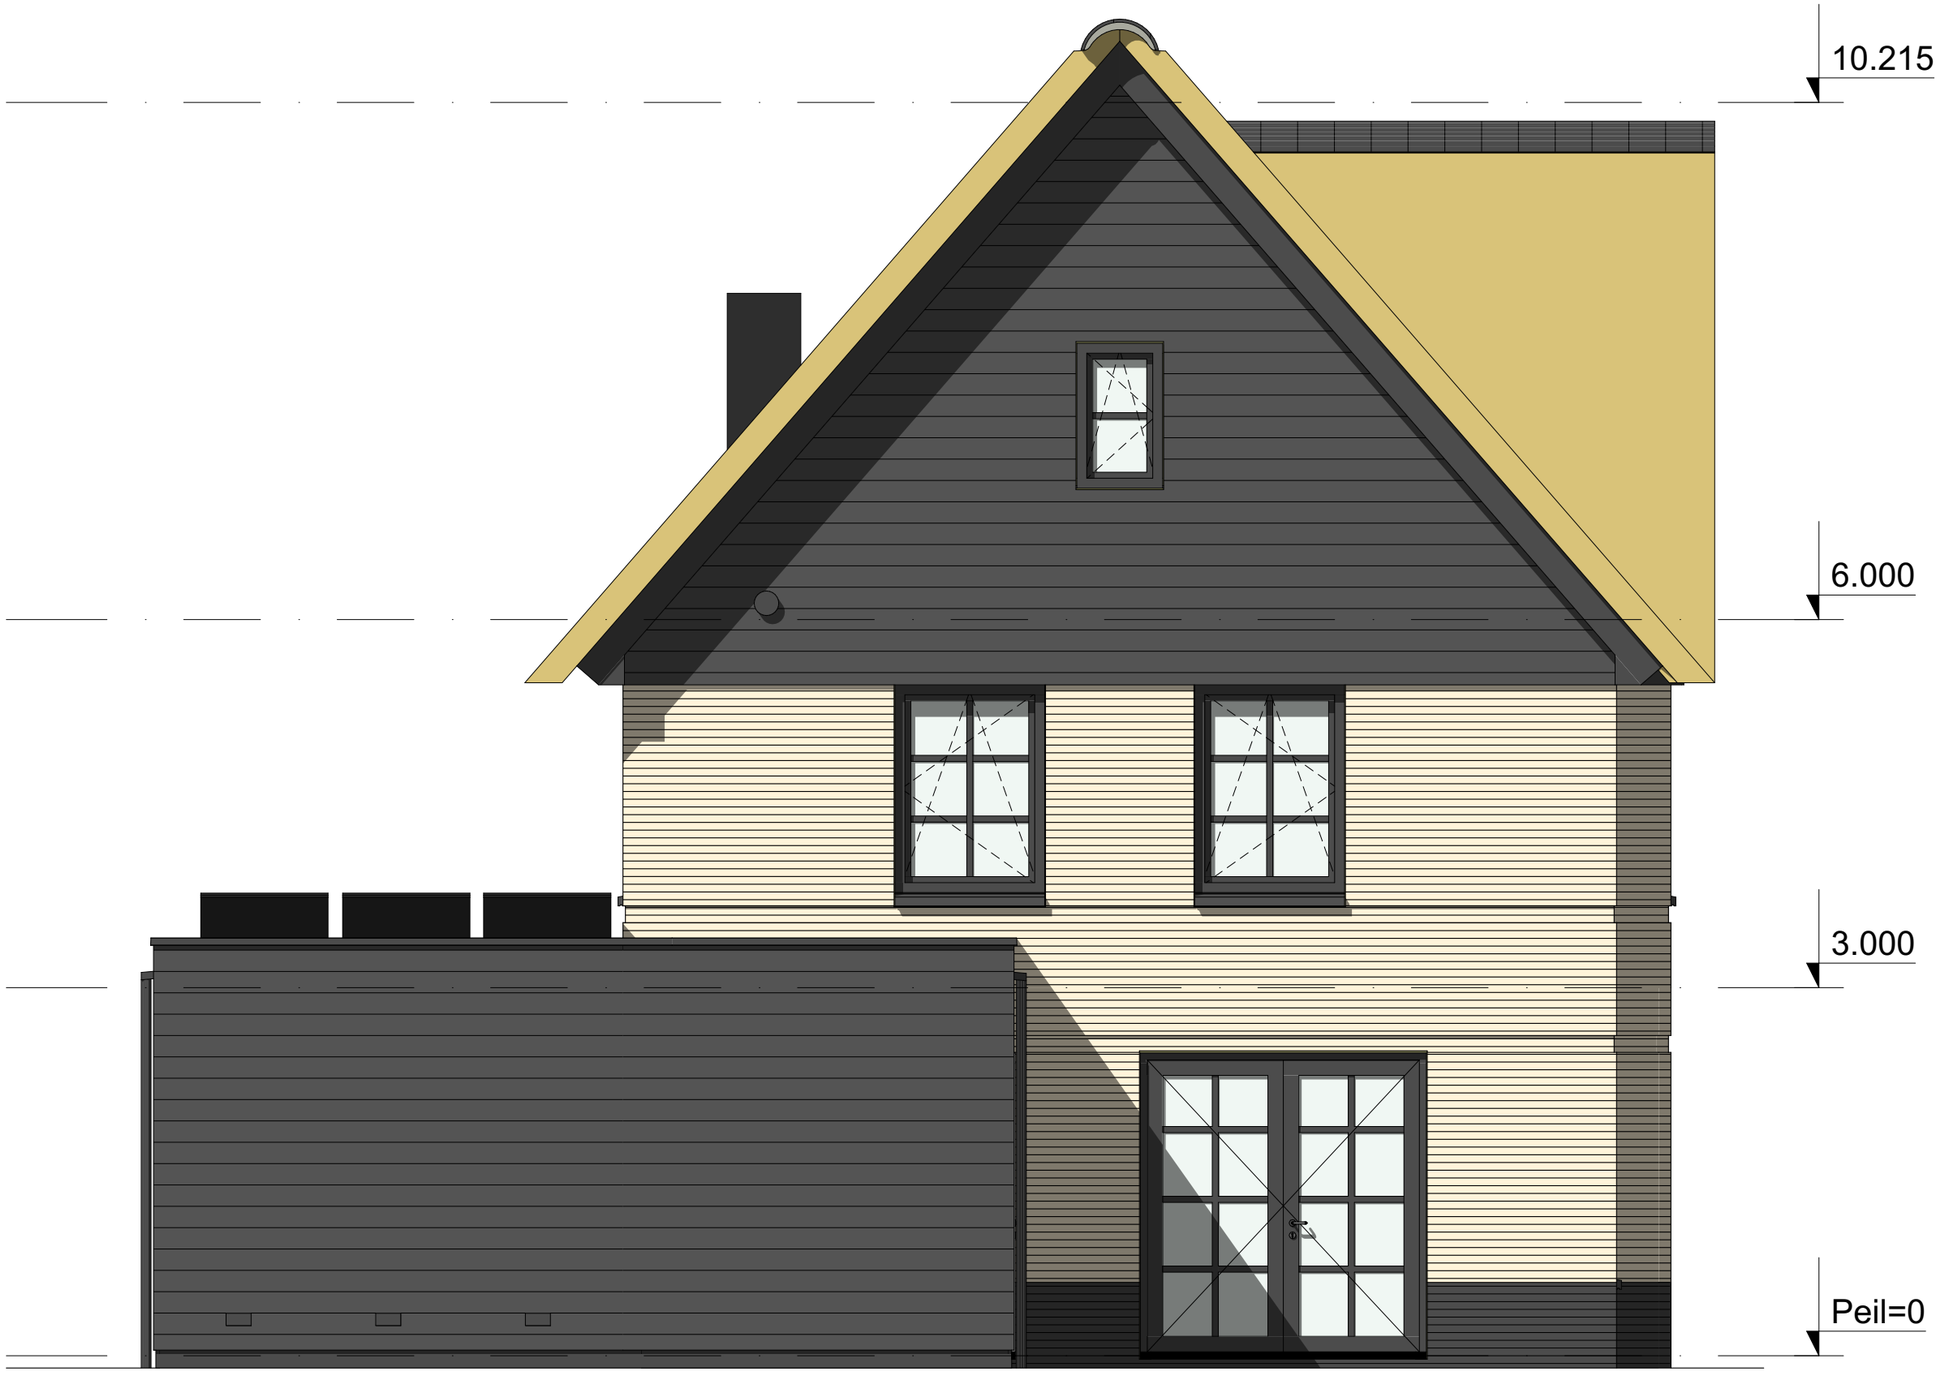

Achtergevel

printdatum **dinsdag 29 november 2022**
filenaam **VDH-AC23-Plan.pln**

ARCHITECTEN

werk **7 villa's Kletsterlaan Drachten**
opdrachtgever **Harns Invest**
werknummer **1470**

datum **29.11.2022**
gewijzigd **-**
schaal **1:50**

bladnr.
VK-352

onderwerp
Achtergevel
Bouwnummer 05

Bauke Tuinstra
Doeke van Wieren
Bourboomweg 26
9112 HL Burdaard
T 0519 241550
F 0519 241559
E info@TWA-architecten.nl
W www.TWA-architecten.nl

Rechter zijgevel

printdatum **dinsdag 29 november 2022**
filenaam **VDH-AC23-Plan.pln**

ARCHITECTEN

werk **7 villa's Kletsterlaan Drachten**
opdrachtgever **Harns Invest**
werknummer **1470**

datum **29.11.2022**
gewijzigd **-**
schaal **1:50**

bladnr.
VK-353

onderwerp
Rechter zijgevel
Bouwnummer 05

Bauke Tuinstra
Doeke van Wieren
Bourboomweg 26
9112 HL Burdaard
T 0519 241550
F 0519 241559
E info@TWA-architecten.nl
W www.TWA-architecten.nl